


# 蕨市民会館

## 舞台平面図

1/100

スクリーン面

高さ 385cm  
(舞台面より固定80cm高)  
横 988cm (MAX. 可変)  
450 (MIN)

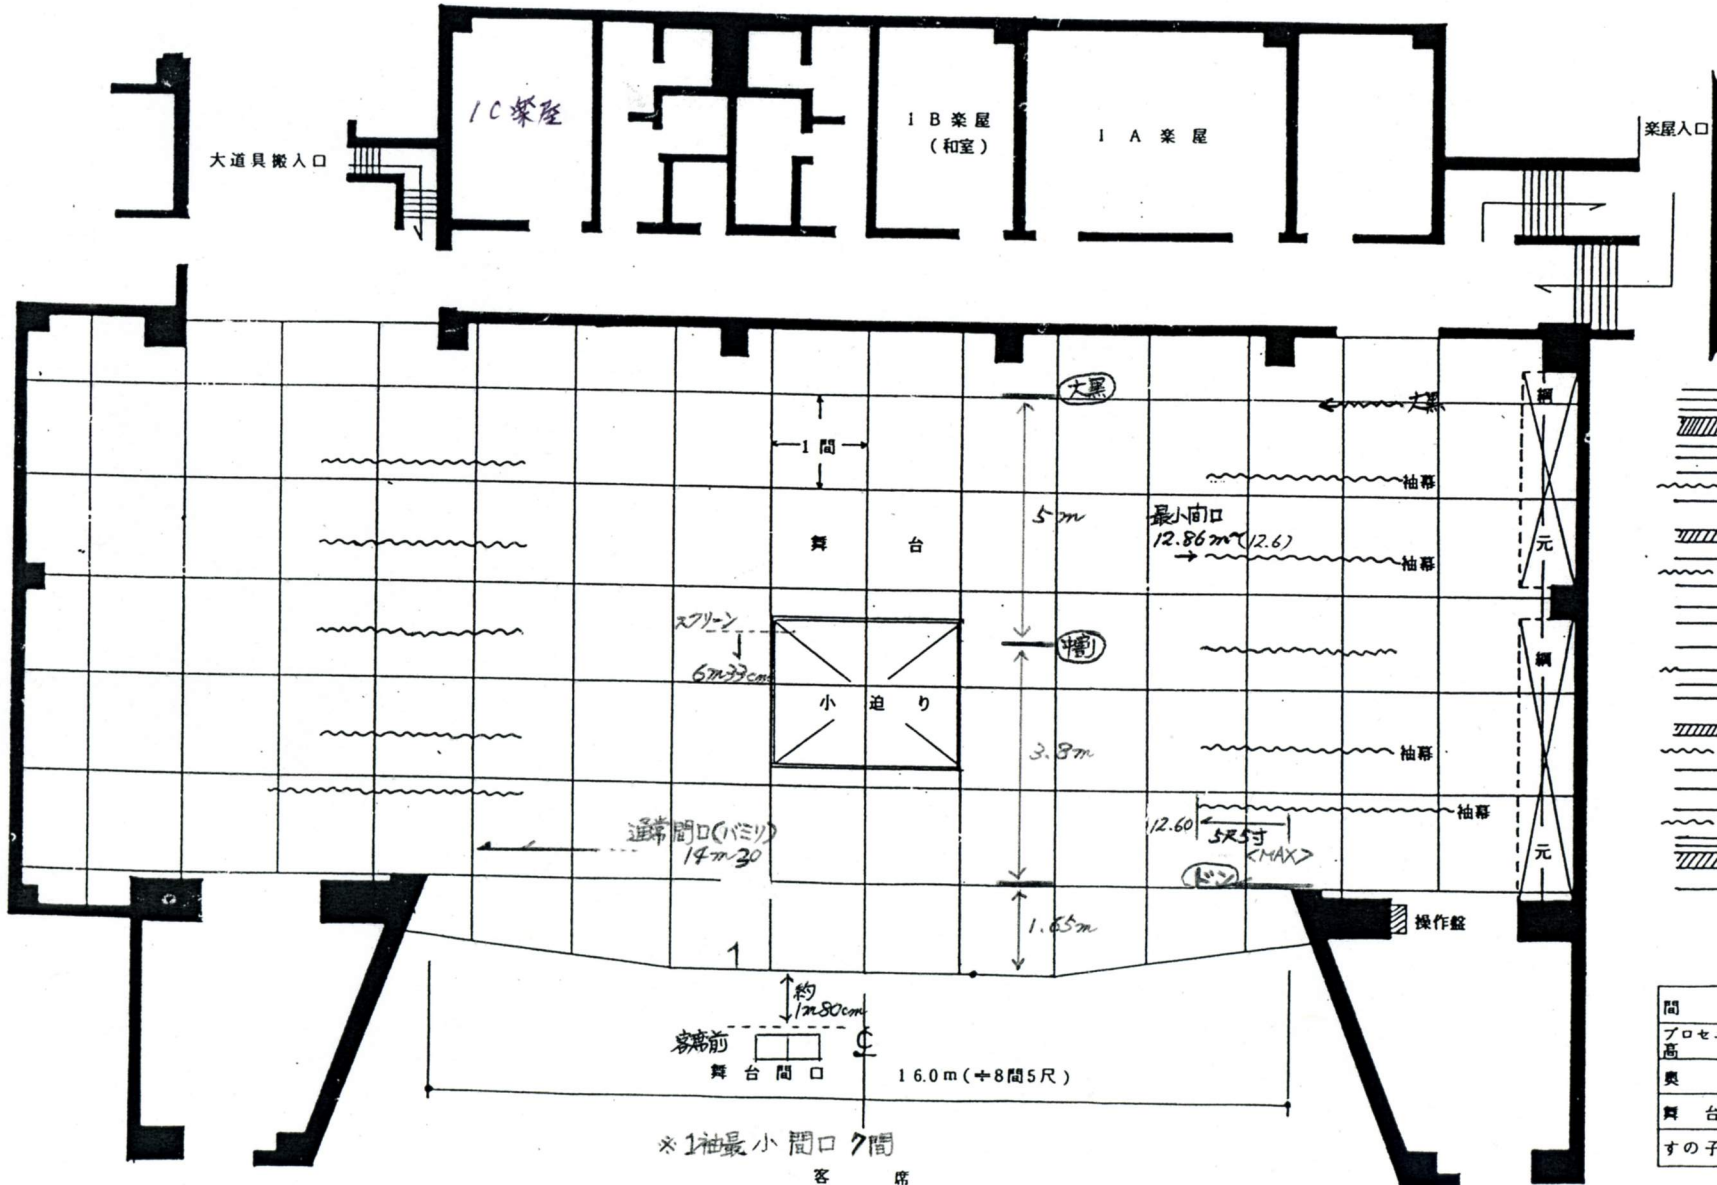

- 第8号物 — 大木ツラ垂
- 第7号物 — バック
- 正面反射板
- 第6号物 (短・11m) — フォーノンツラ垂・文字幕
- 松科目
- 第2天昇反射板
- 中木ツラ垂
- 2SL
- 第5号物・文字幕
- 2BL
- スクリーン
- 中巻
- 第4号物
- 第3号物・文字幕
- 第1天昇反射板
- 第2号物
- 1SL
- 1BL
- 第1号物
- 暗幕
- 型紙絞板
- 絞板

### 舞台の諸元

間口	16.0m (+8間5尺)
プロセニアの高さ	8.0m (+4間2尺)
奥行	5.96m (+6間8尺) ホリードン
舞台前	1.0~1.6m (+3尺3寸~5尺3寸)
すの子高さ	1.72m (+9間3尺)