


蕨 市 民 会 館

舞 台 平 面 図

1/100

スクリーン面
 { 高さ 385cm
 (鏡面は) 固定 80cm高)
 横 988cm (MAX. 寸法)
 5
 450 (MIN)

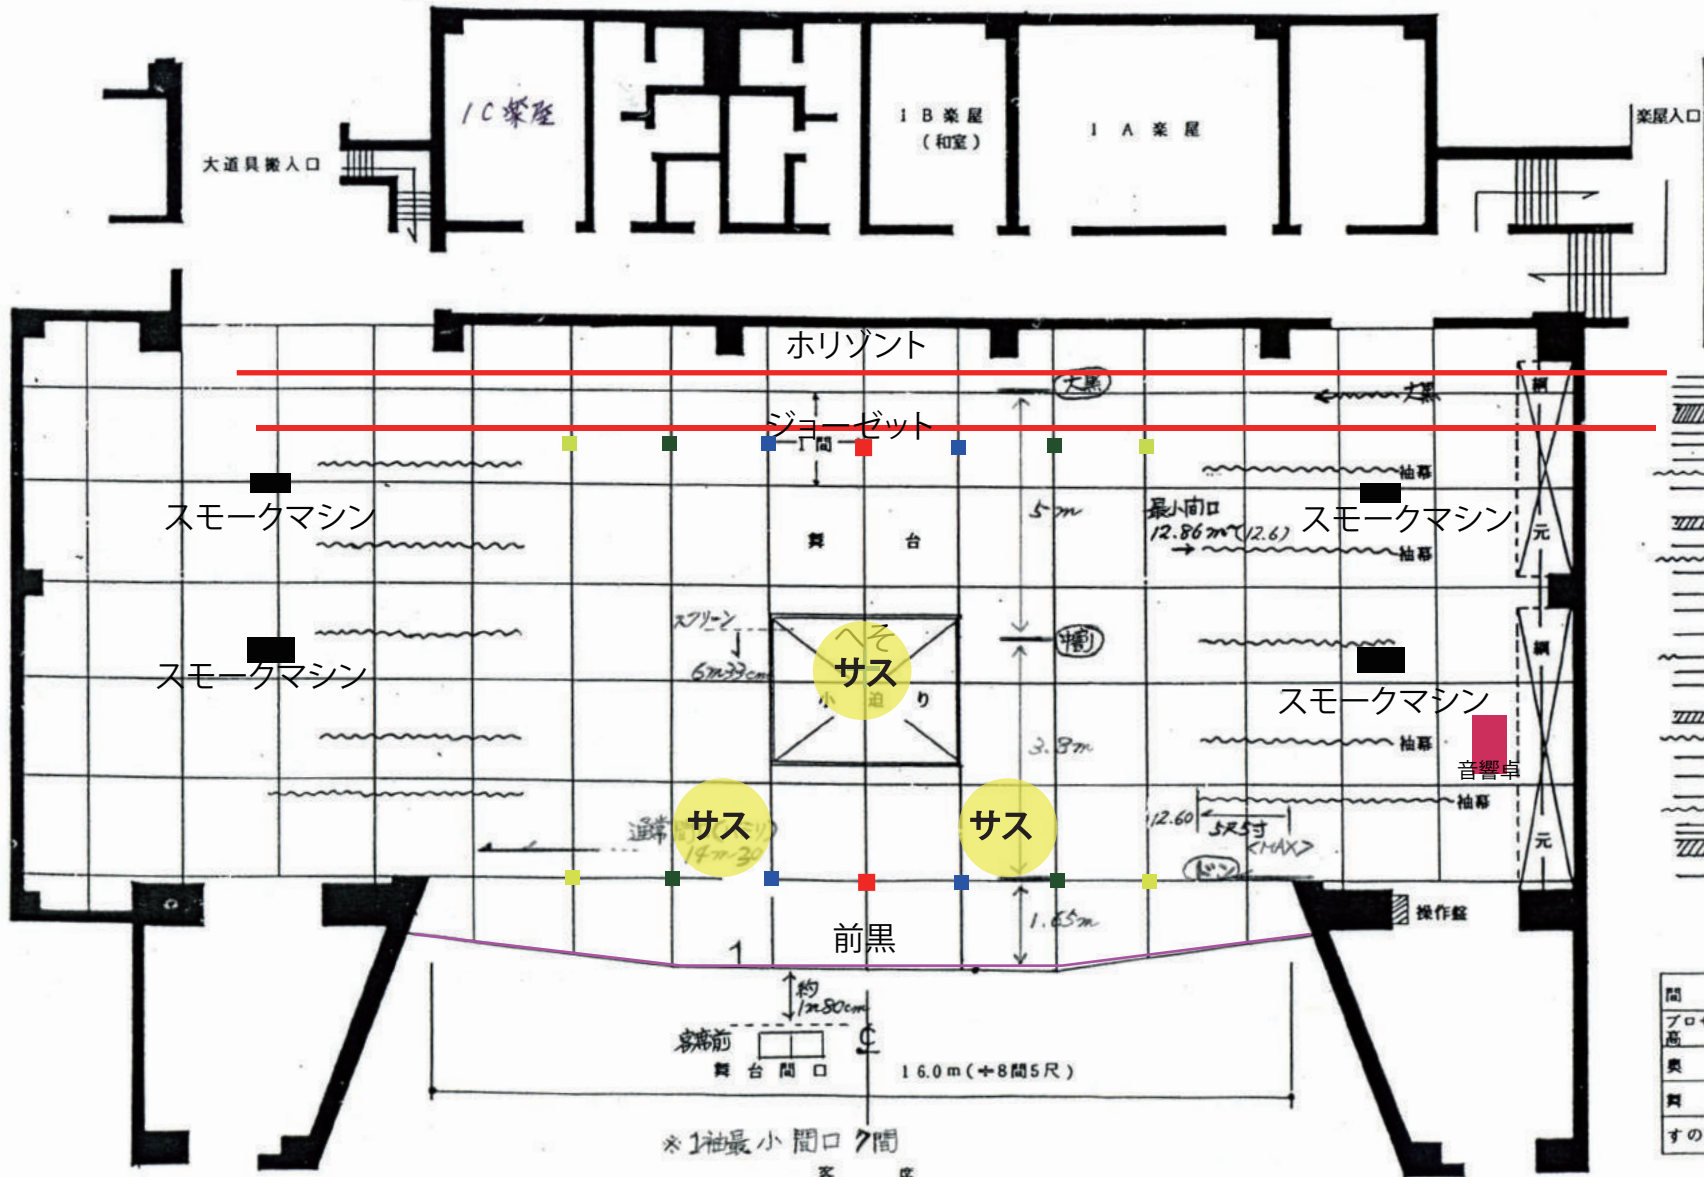

- 第3層物 ストップ外幕
- バック
- 正面反射板
- 第7層物
- 第6層物(短11m) アパー・ストップ外幕・支柱幕
- 松材目
- 第2天井反射板
- ストップ外幕
- 2SL
- 第5層物・支柱幕
- 2BL
- スクリーン
- 中巻幕
- 第4層物
- 第3層物・支柱幕
- 第1天井反射板
- 第2層物
- 1SL
- 1BL
- 第1層物
- 吸音幕
- 紙張

舞台の諸元

間口	16.0m(+8間5尺)
プロセニアの高さ	8.0m(+4間2尺)
奥行	9.6m(+6間3尺) ホリヘン
舞台前	1.0~1.6m(+3尺3寸~5尺3寸)
すの子高さ	1.72m(+9間3尺)

*1袖最小間口 7間
客席